


Ultra-600.00.000 BO


Подвод воды
Ду100 Ру16

Отвод воды
Ду100 Ру16


Место установки
приборов КИПиА G-1/2"(внутр.)

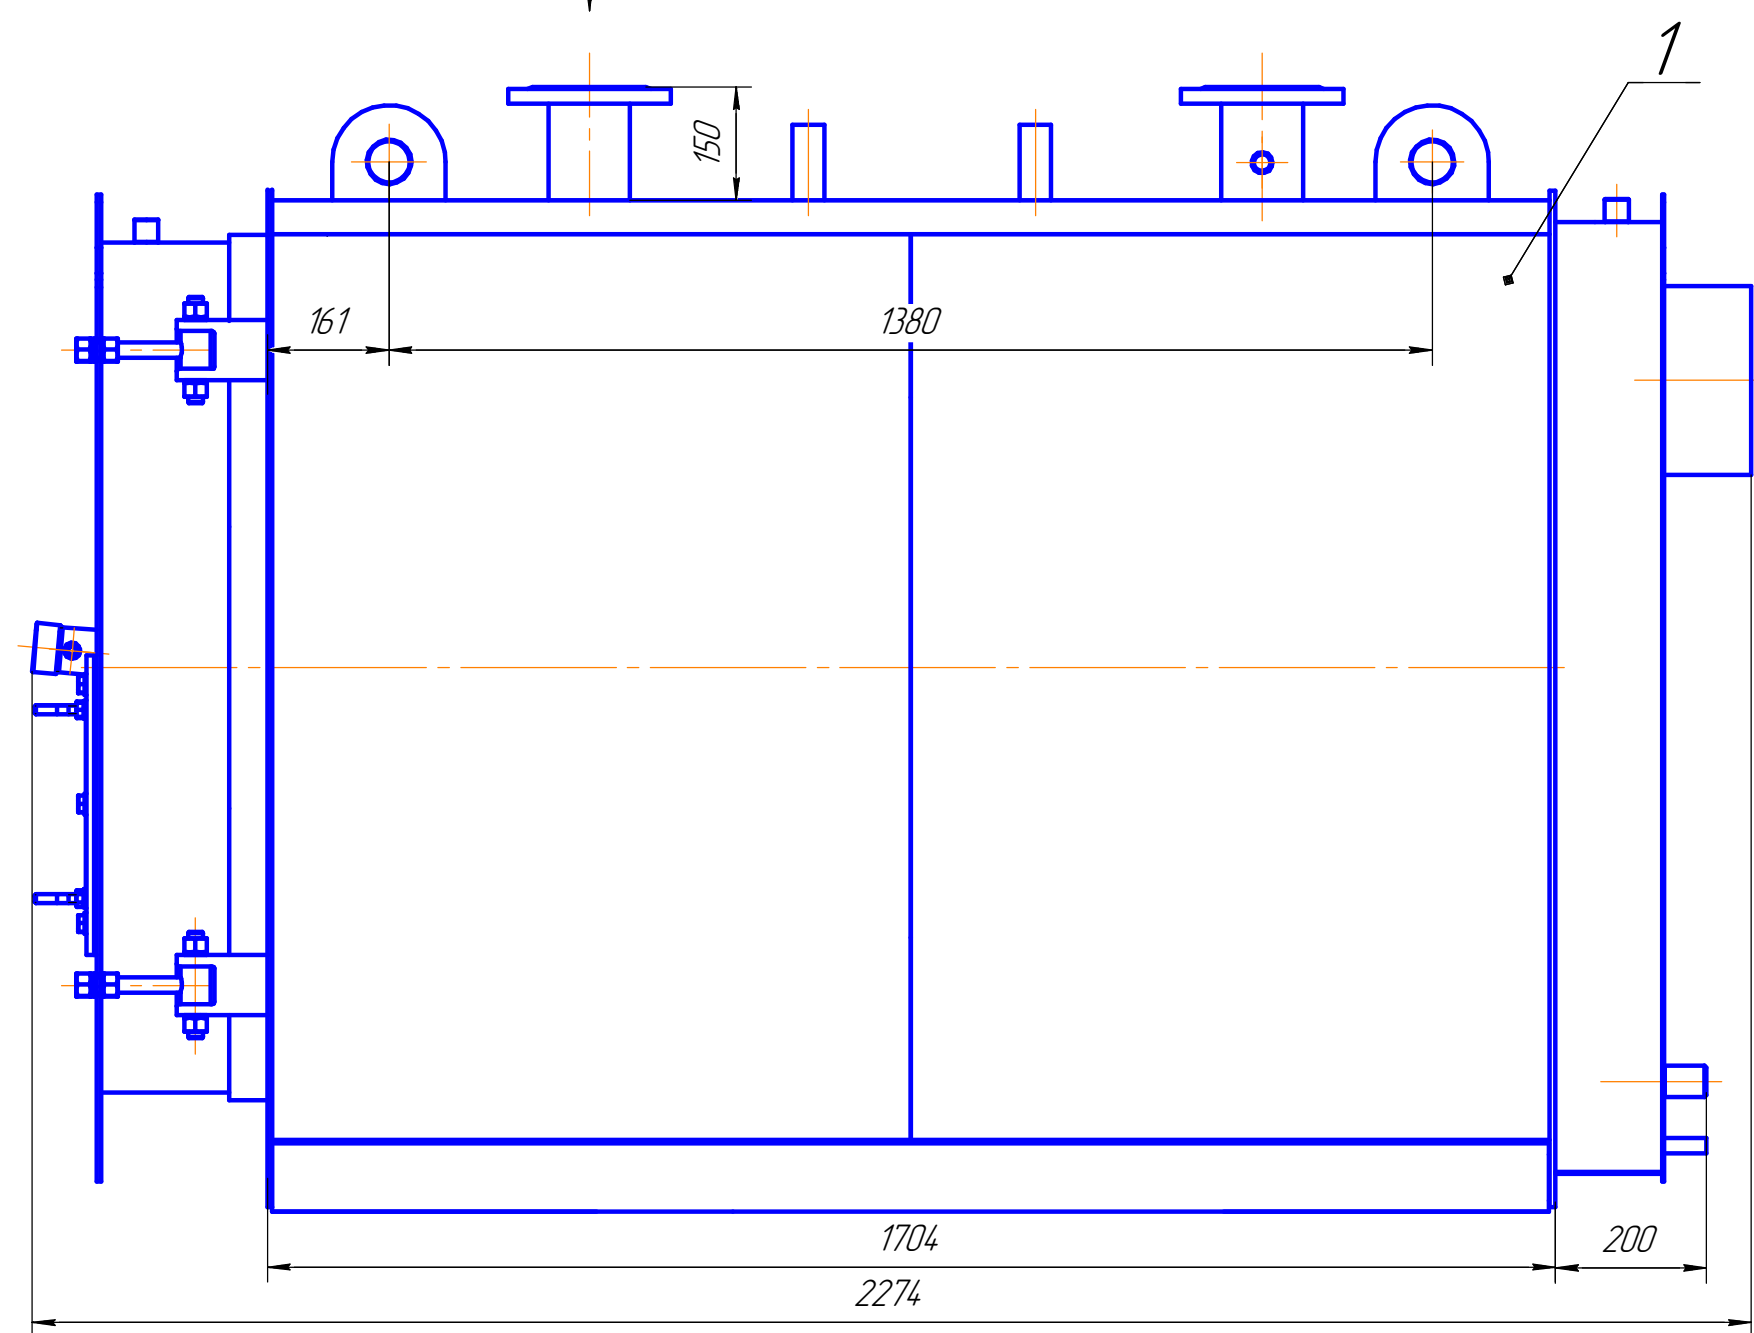

A

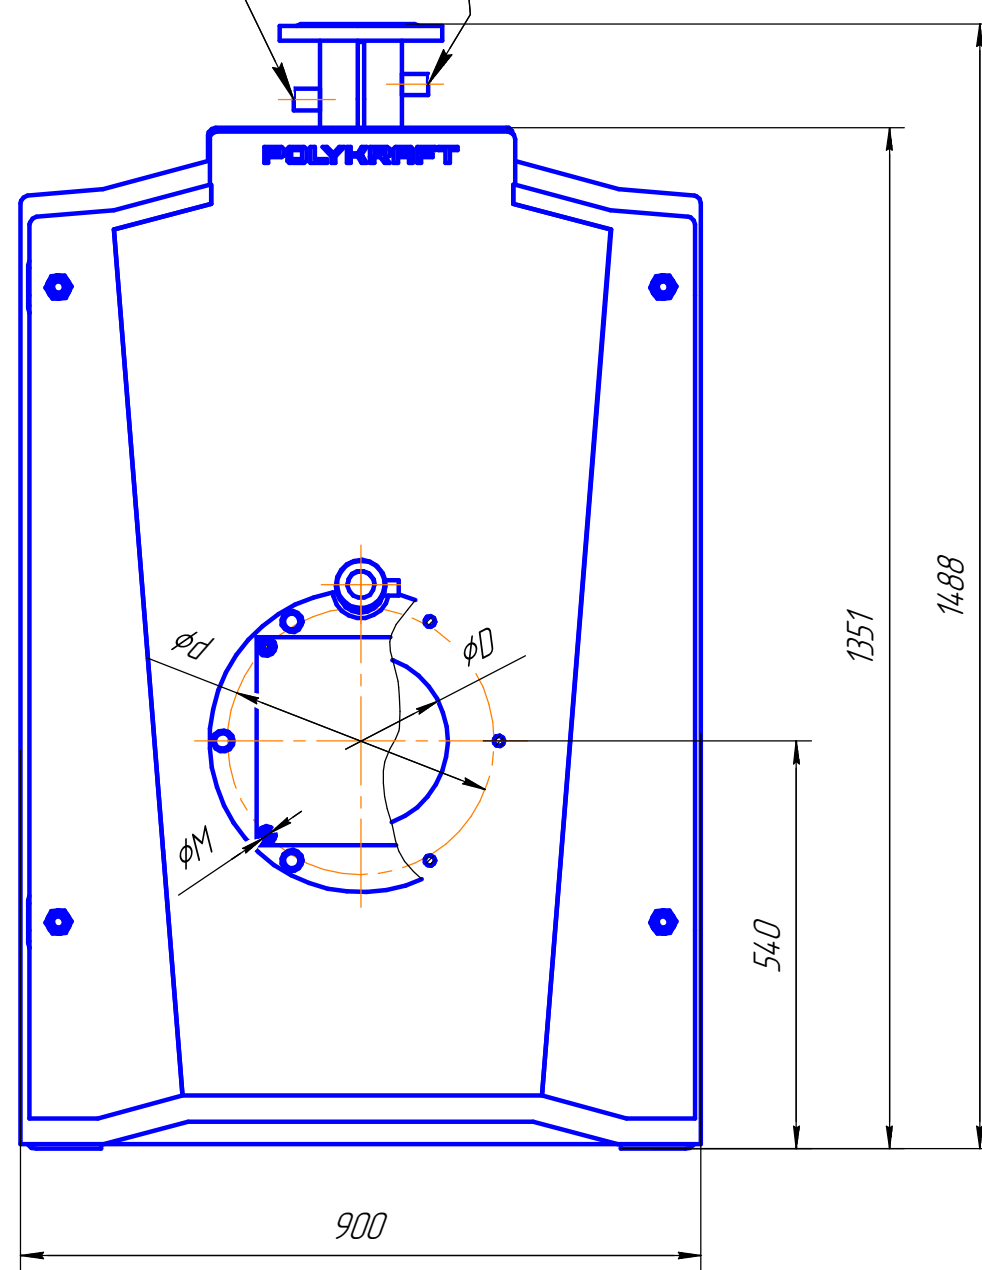

A

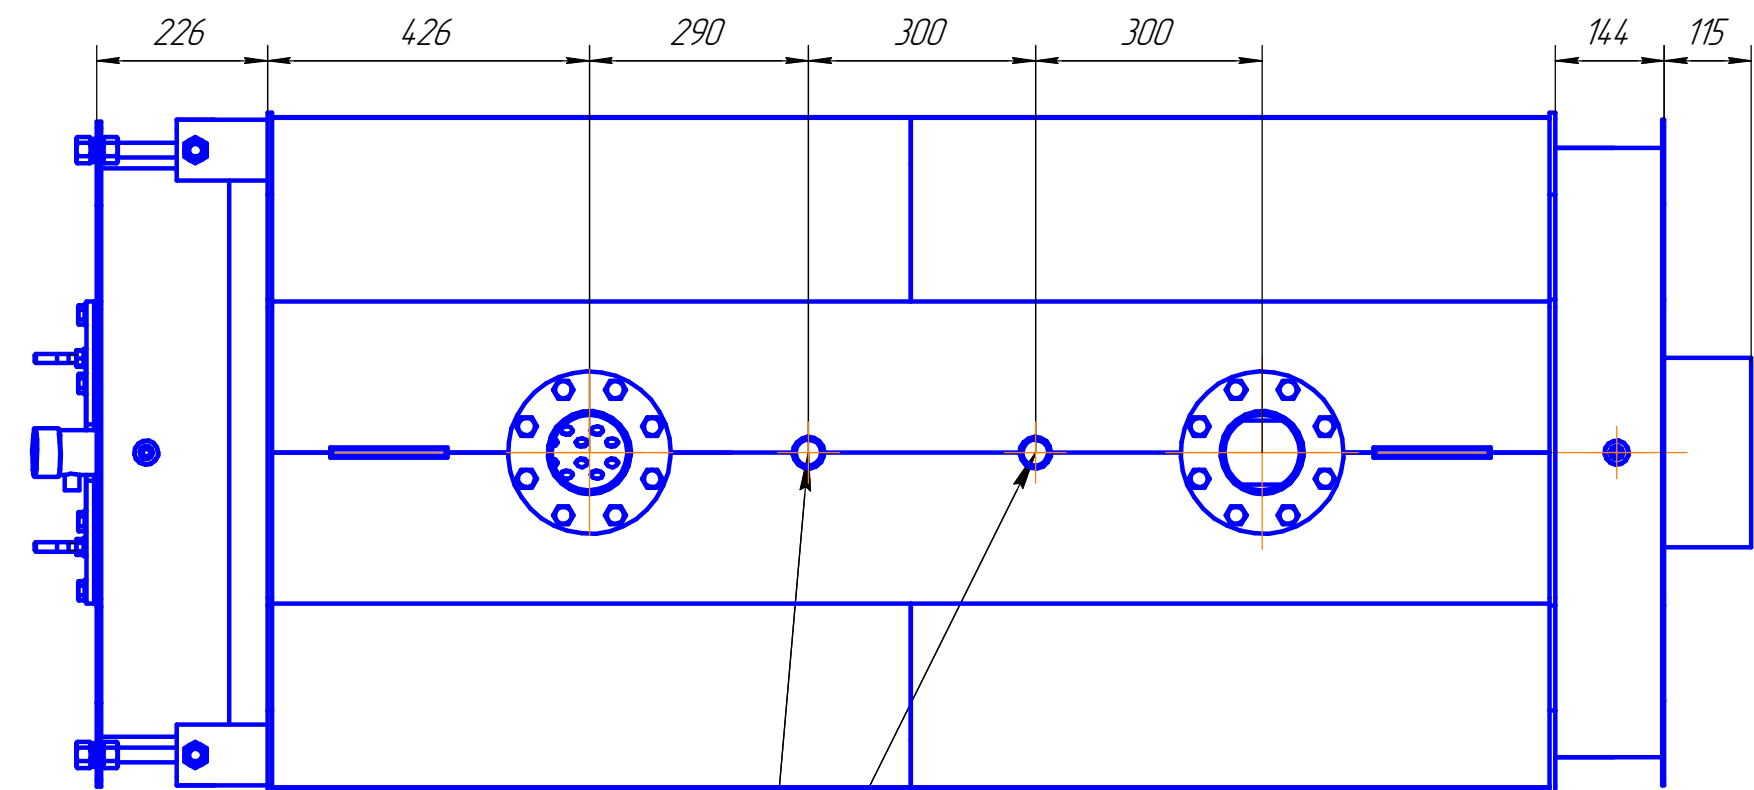


Патрубок предохранительного
клапана G1 1/4

Люк осмотра и очистки
газохода

Продувочно-дренажный
патрубок G 1 1/4

Штуцер слива
конденсата G 1/2

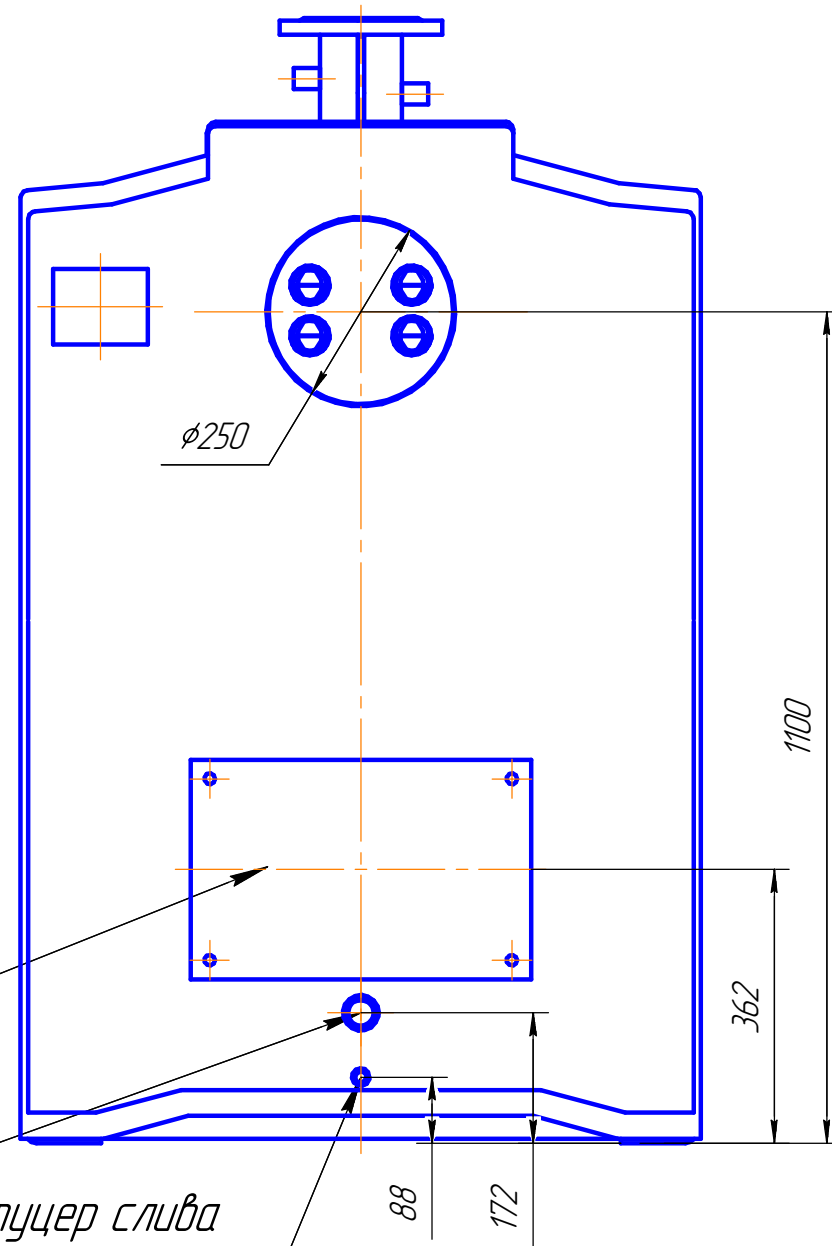

Формат	Зона	Поз.	Обозначение	Наименование	Кол.	Примечание
				Сборочные единицы		
A4	1		Ultra-600.00.000	Котел в сборе	1	
Ultra-600.00.000 BO						
Изм.	Лист	№ докум.	Подп.	Дата	Лит.	Масса
Разраб.						1095
Пров.						1:10
Т.контр.					Лист	Листов
Н.контр.						1
Утв.						

Копировал

Формат A2