



Ultra-1350.00.000 BO

Подвод воды  
Ду125, Ру16

Отвод воды  
Ду125, Ру16

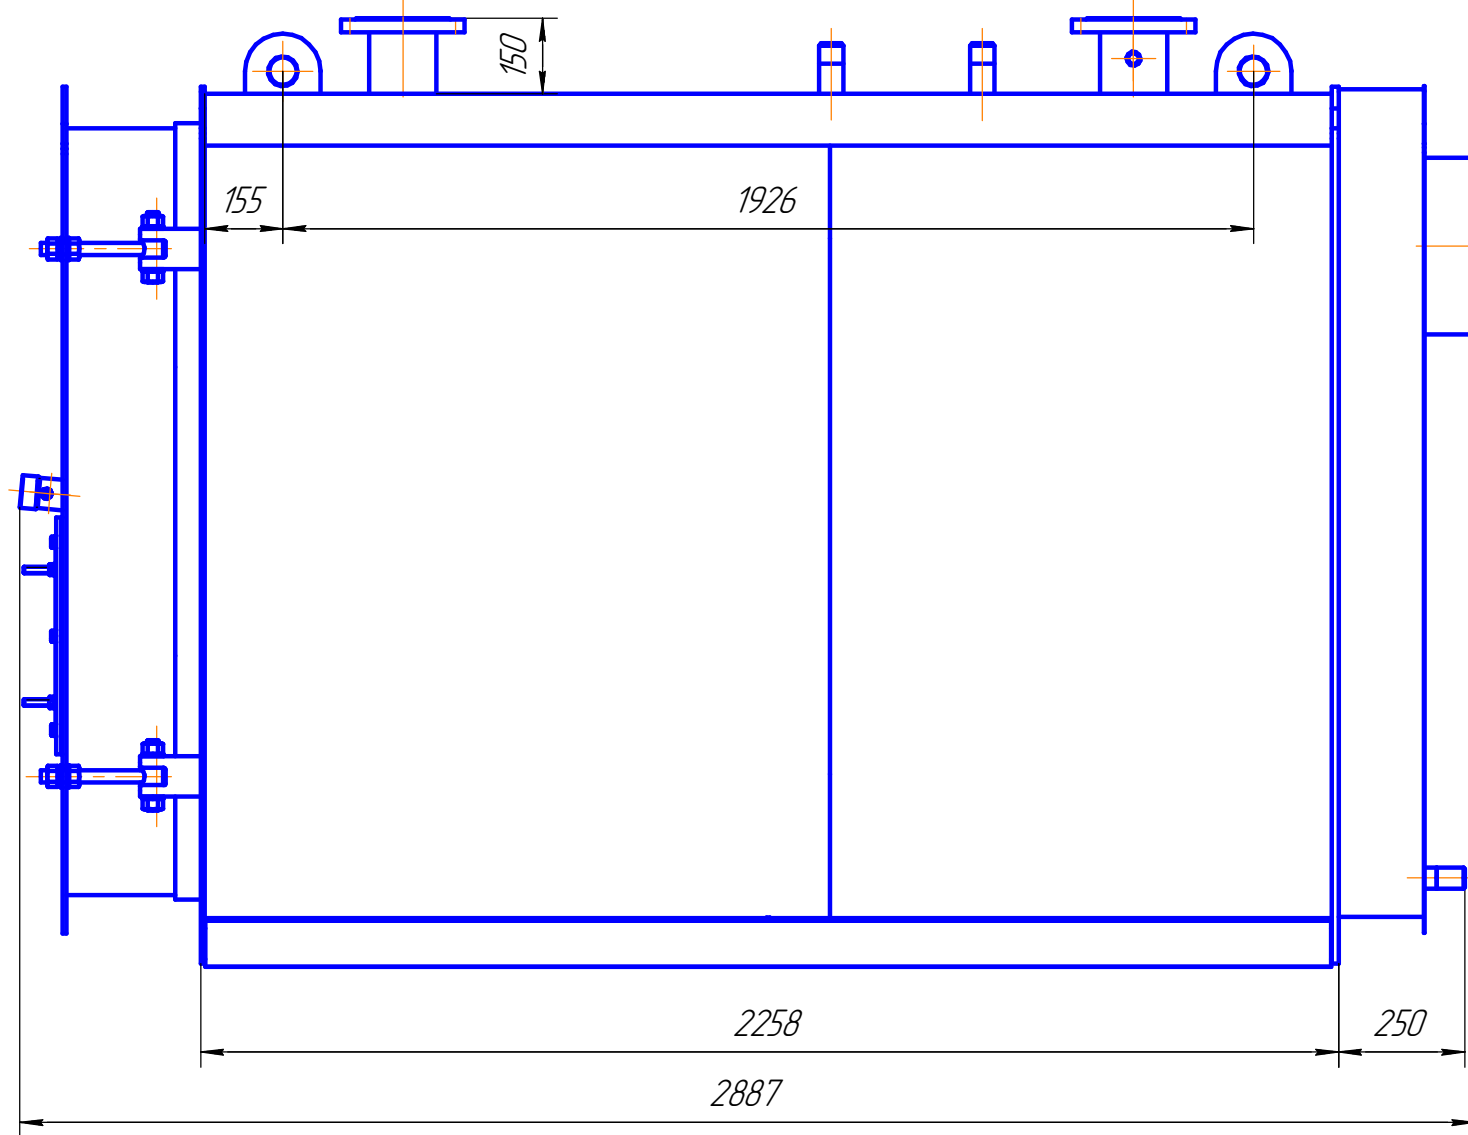



A

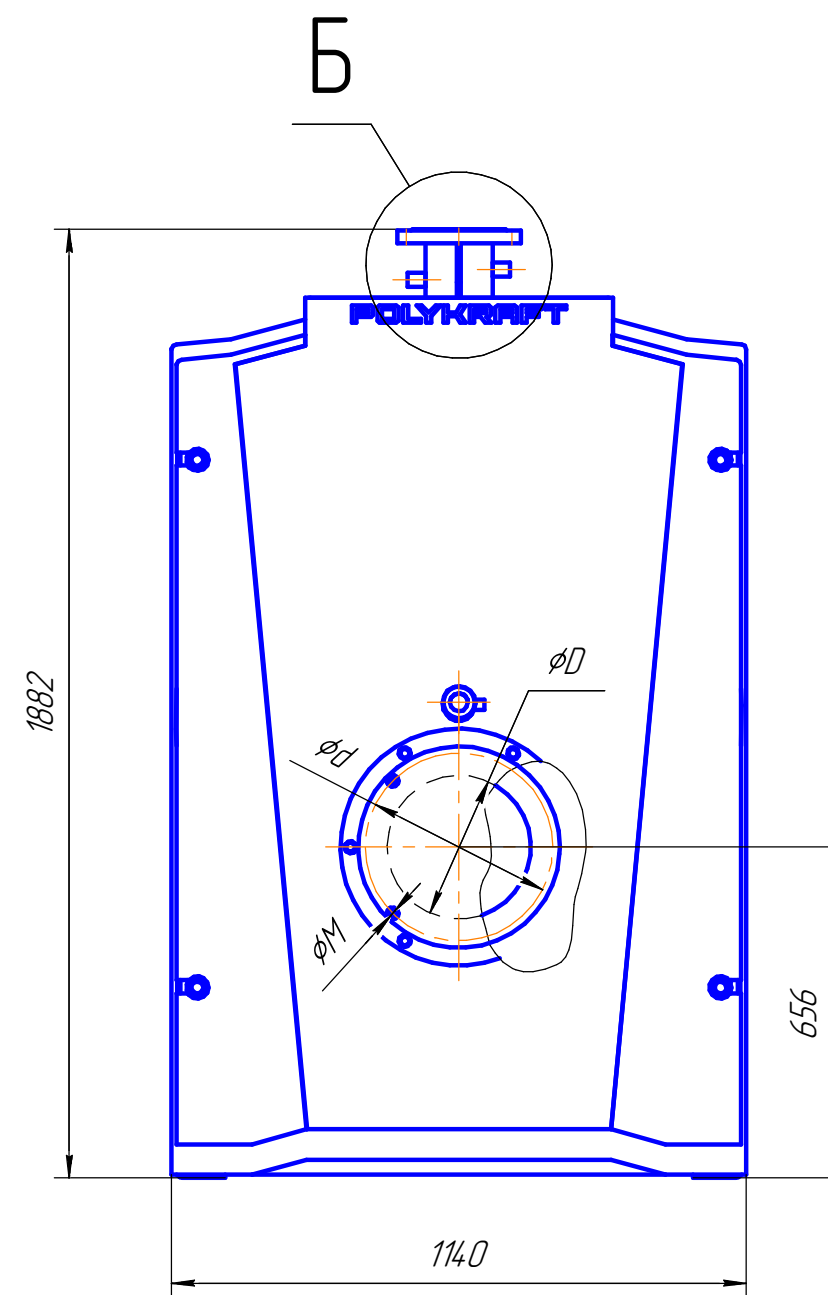

Б

Б(1:10)

Место установки  
приборов КИПиА G-1/2" (внутр.)

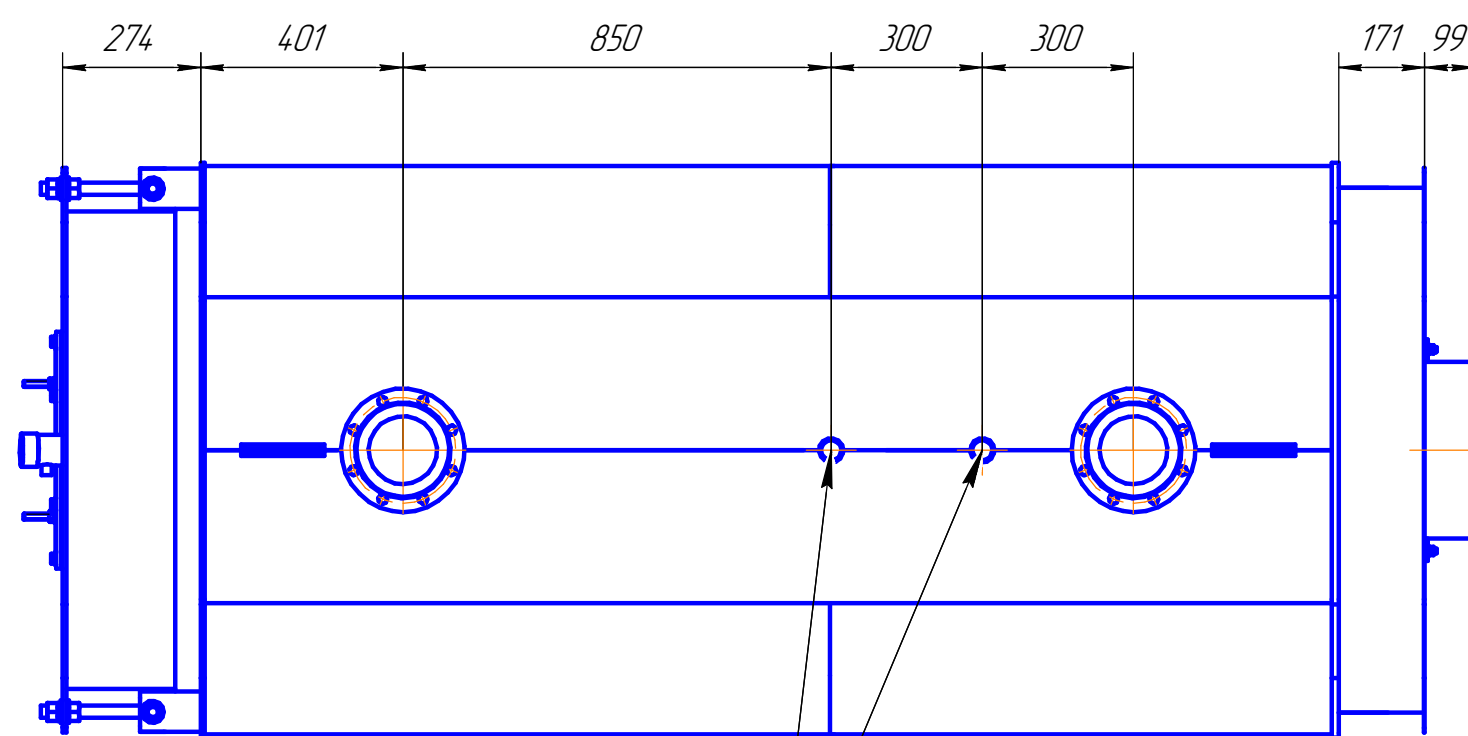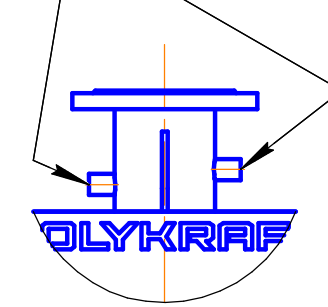


Патрубок предохранительного  
клапана  
G1 1/2" (нар.)

Люк осмотра и очистки  
поверхностей нагрева

Продувочно-дренажный  
патрубок G1 1/4" (нар.)

Штуцер слива  
конденсата G 1/2"

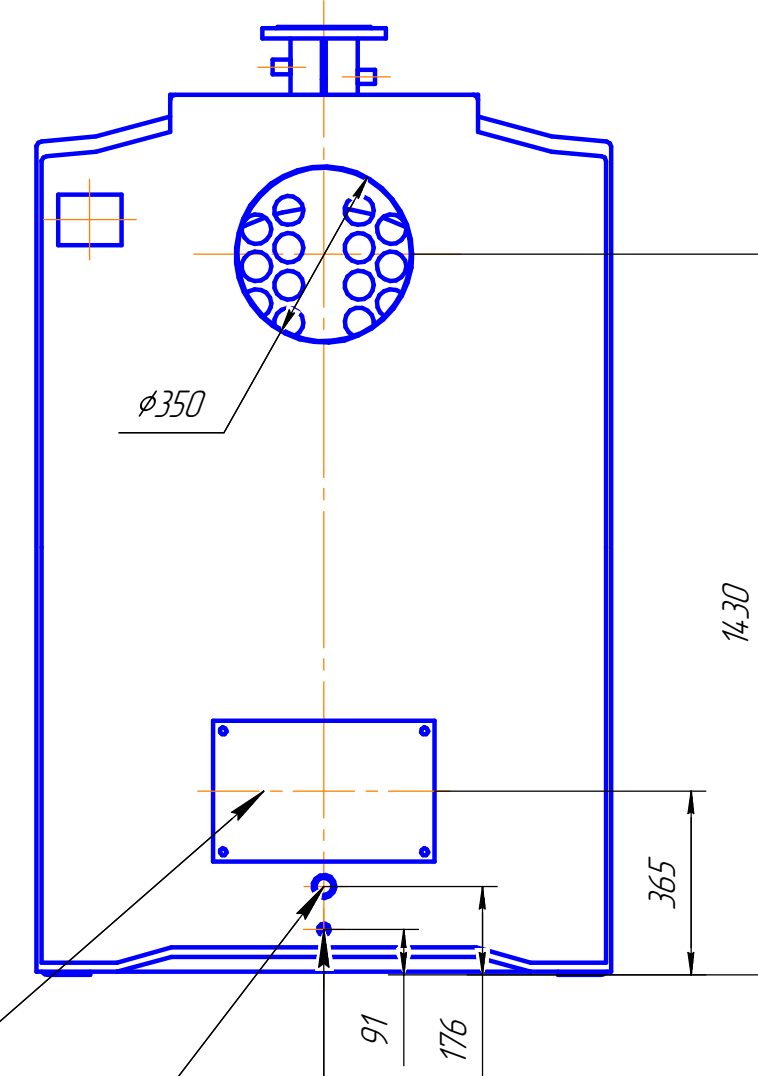

A

|                      |      |          |       |                                                            |      |        |
|----------------------|------|----------|-------|------------------------------------------------------------|------|--------|
| Ultra-1350.00.000 BO |      |          |       | Котел водогрейный<br>Ultratherm-1350<br>Чертеж общего вида |      |        |
| Изм.                 | Лист | № докум. | Подп. | Дата                                                       | Лист | Масса  |
| Разраб.              |      |          |       |                                                            |      | 2430   |
| Пров.                |      |          |       |                                                            |      | 1:15   |
| Т.контр.             |      |          |       |                                                            | Лист | Листов |
| Н.контр.             |      |          |       |                                                            |      | 1      |
| Утв.                 |      |          |       |                                                            |      |        |

Копировал

Формат A2