



Ultra-2000.00.000 B0

Подвод воды
Ду150, Ру16

Подвод воды
Ду150, Ру16


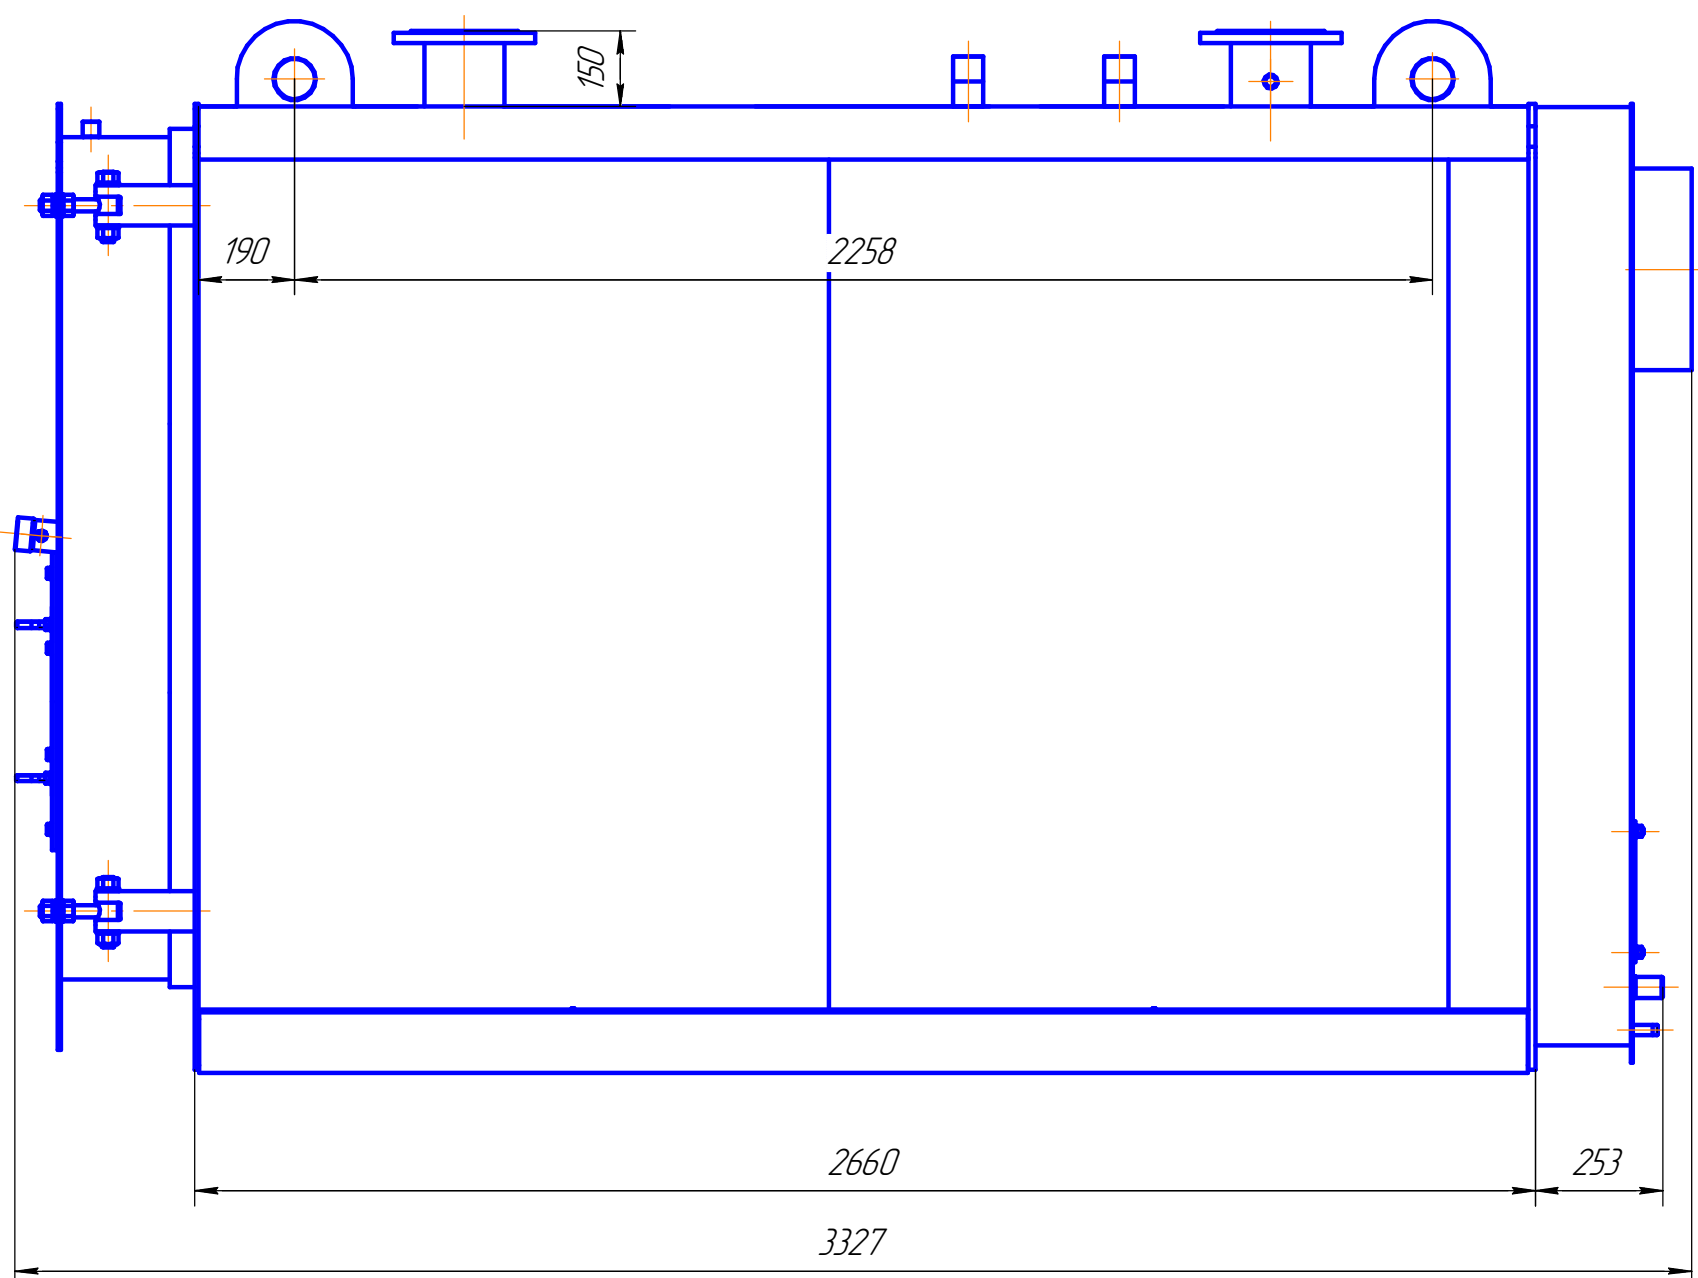


Б

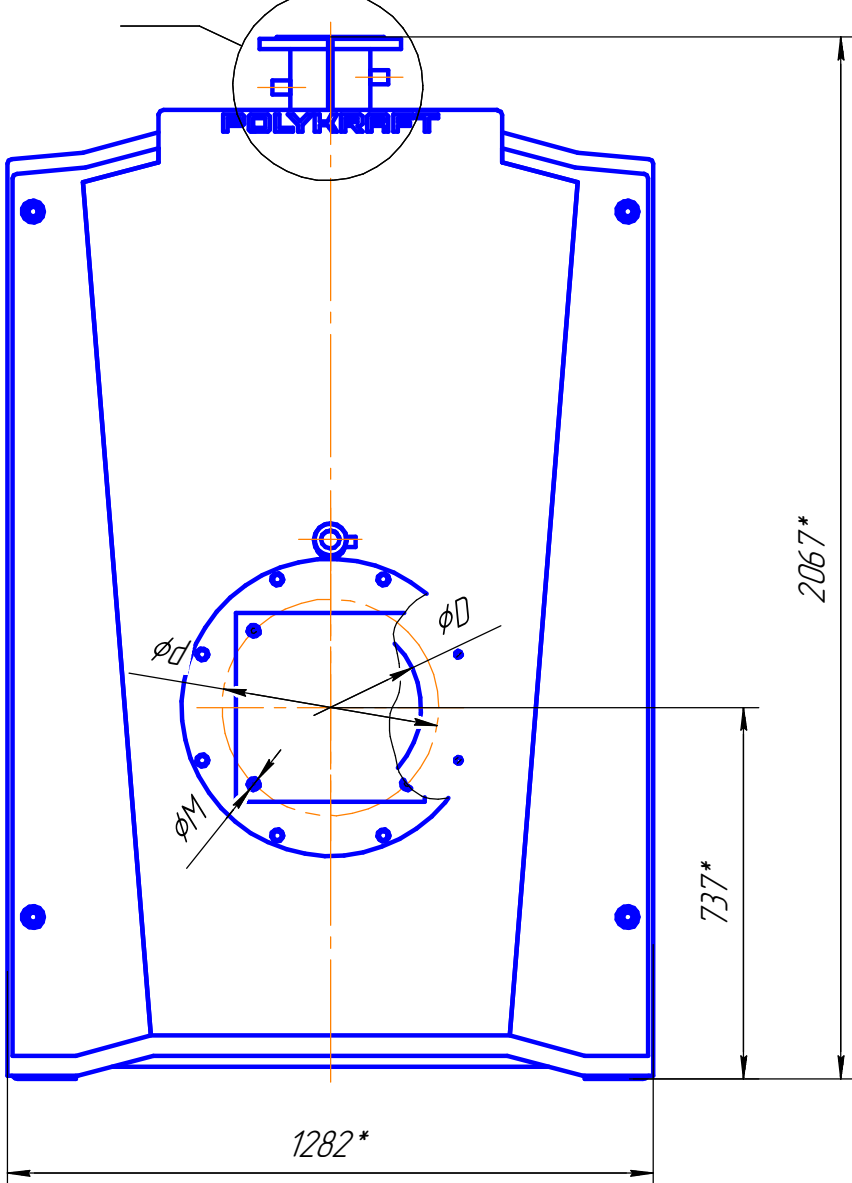

Б(1:5)


Место установки
приборов КИПиА G-1/2"(внутр.)

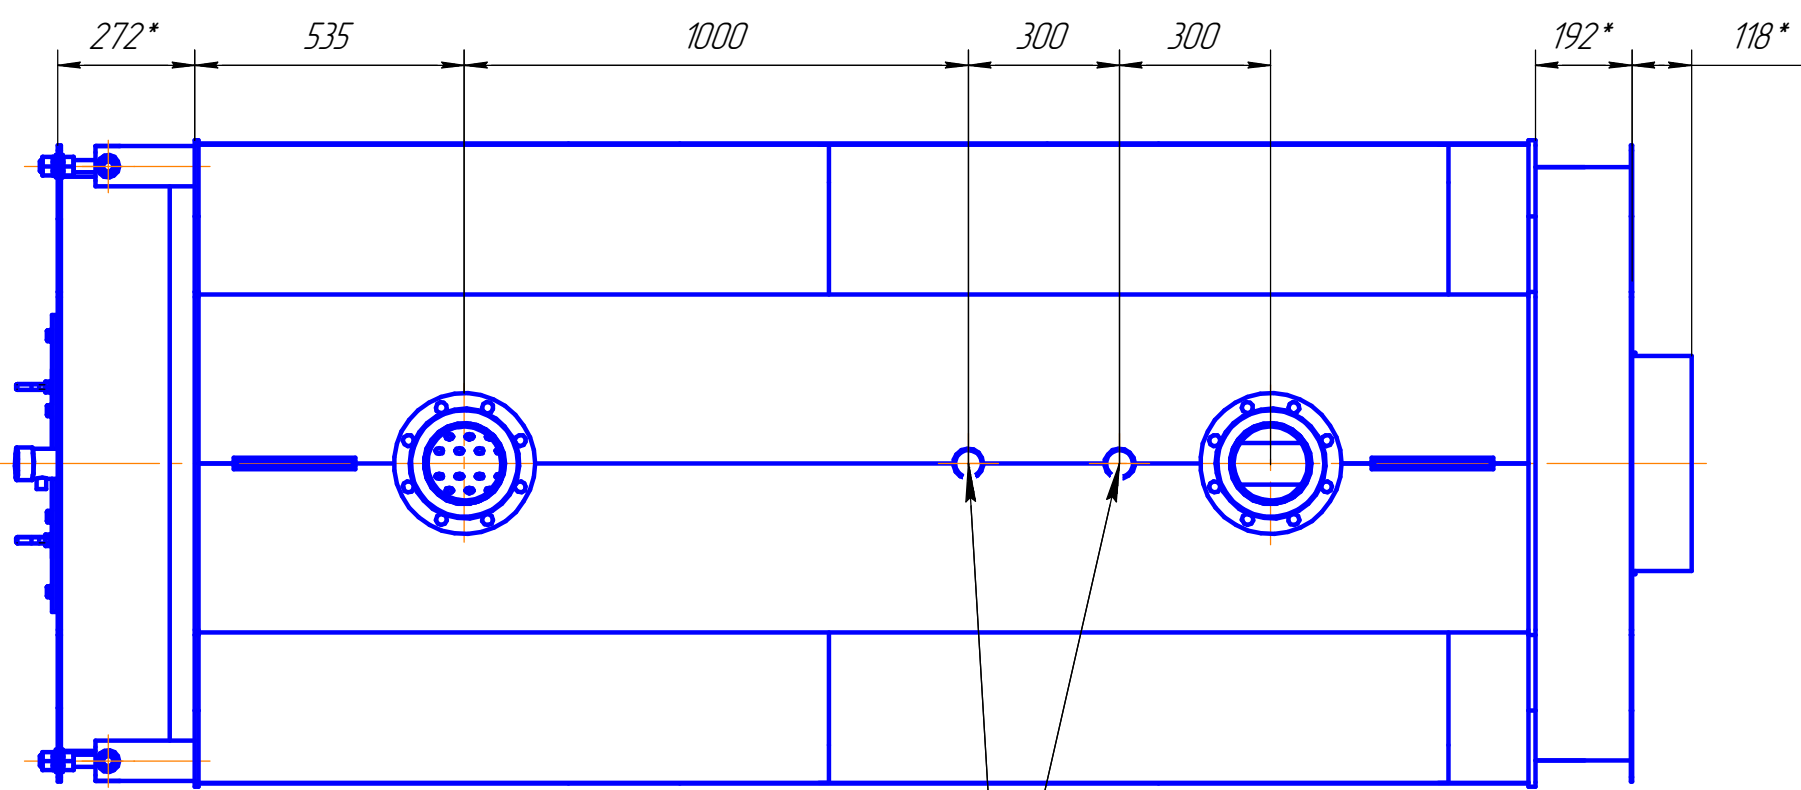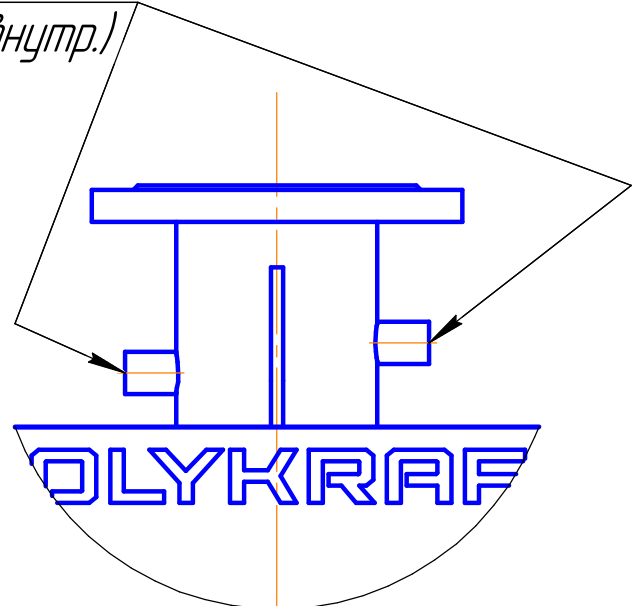

Патрубок предохранительного
клапана
G 2" (нар.)

Люк осмотра и очистки
поверхностей нагрева

Продувочно-дренажный
патрубок G1 1/4" (нар.)

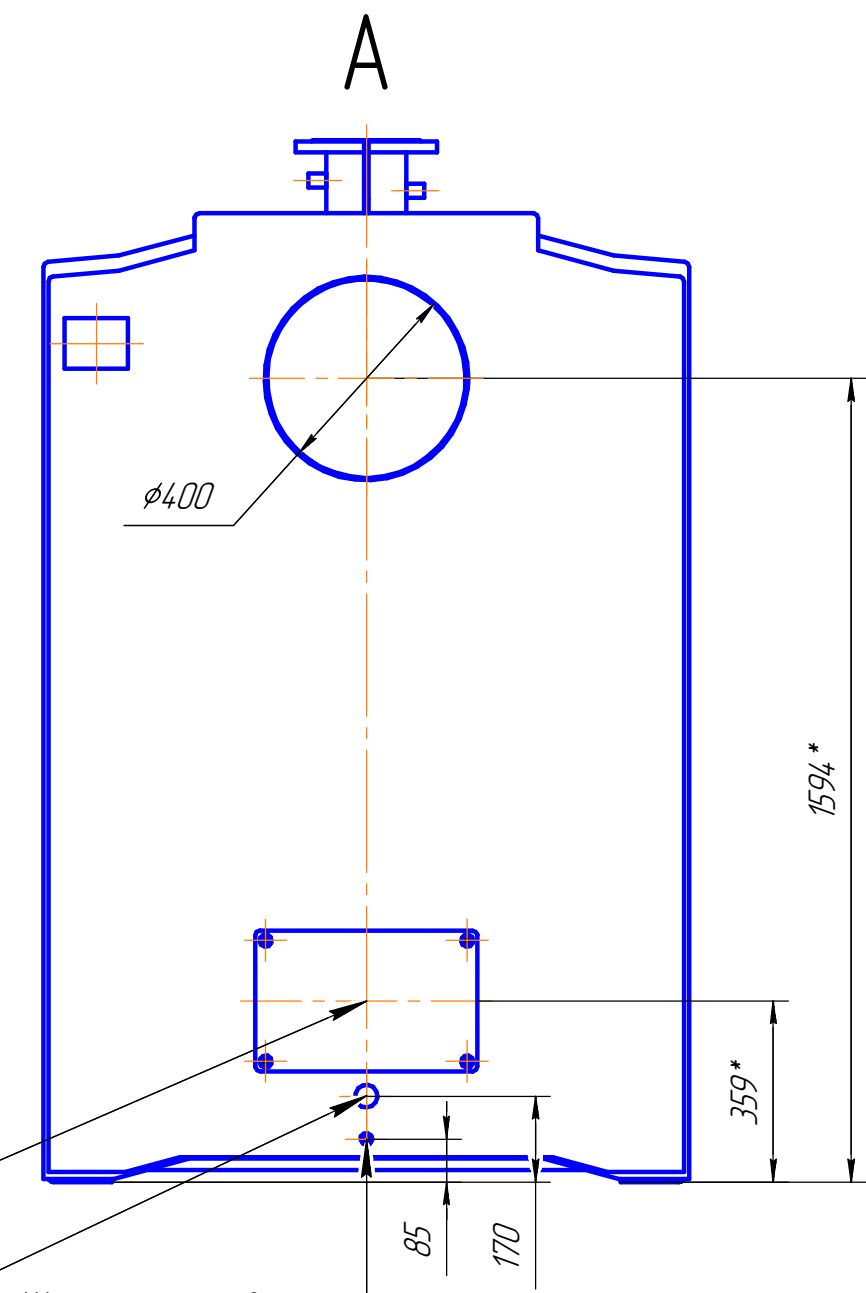

Штуцер слива
конденсата G 1/2"

				Ultra-2000.00.000 B0			
Изм.	Лист	№ докум.	Подп.	Дата	Лит.	Масса	Масштаб
Разраб.						34 94	1:15
Пров.					Лист	Листов	1
Т.контр.							
Н.контр.							
Утв.							

Копировал

Формат A2